




Plan Local d'Urbanisme

Zonage

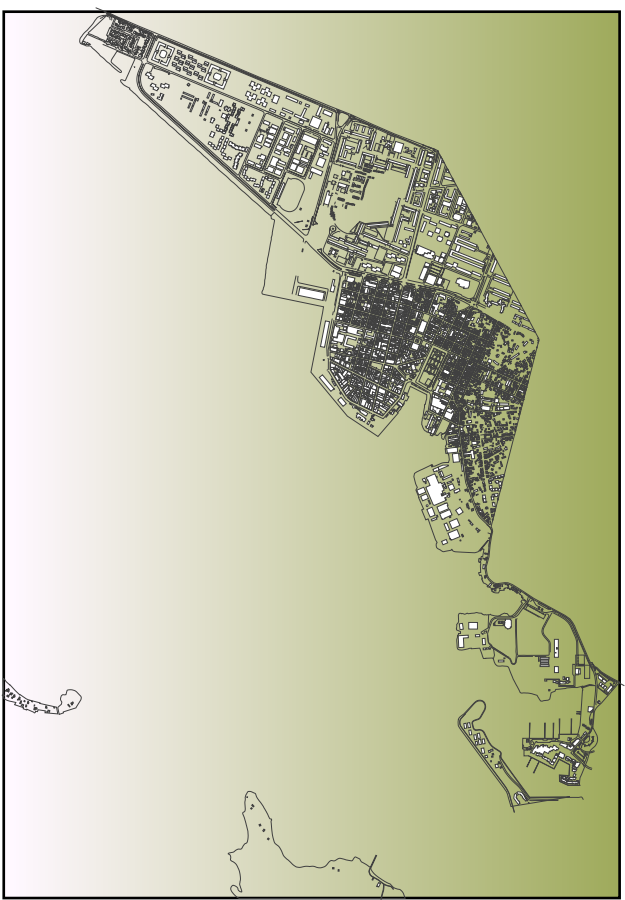

Mise en œuvre du PLU
prescrite le 22 décembre 2003
valant 3ème révision du
Plan d'Occupation des Sols
Approbation le 20 décembre 1982
Révision approuvée le 16/09/94
Révision simplifiée approuvée le 29/12/2009

Planche 1 - Plan d'ensemble

Echelle 1/4000 e



Août 2013

Légende

- Section cadastrale
- Zone
- Secteur
- Espace boisé classé à conserver et à protéger
- Emplacement réservé
- Monument historique
- Elément de patrimoine identifiée dans ZPPAUP

